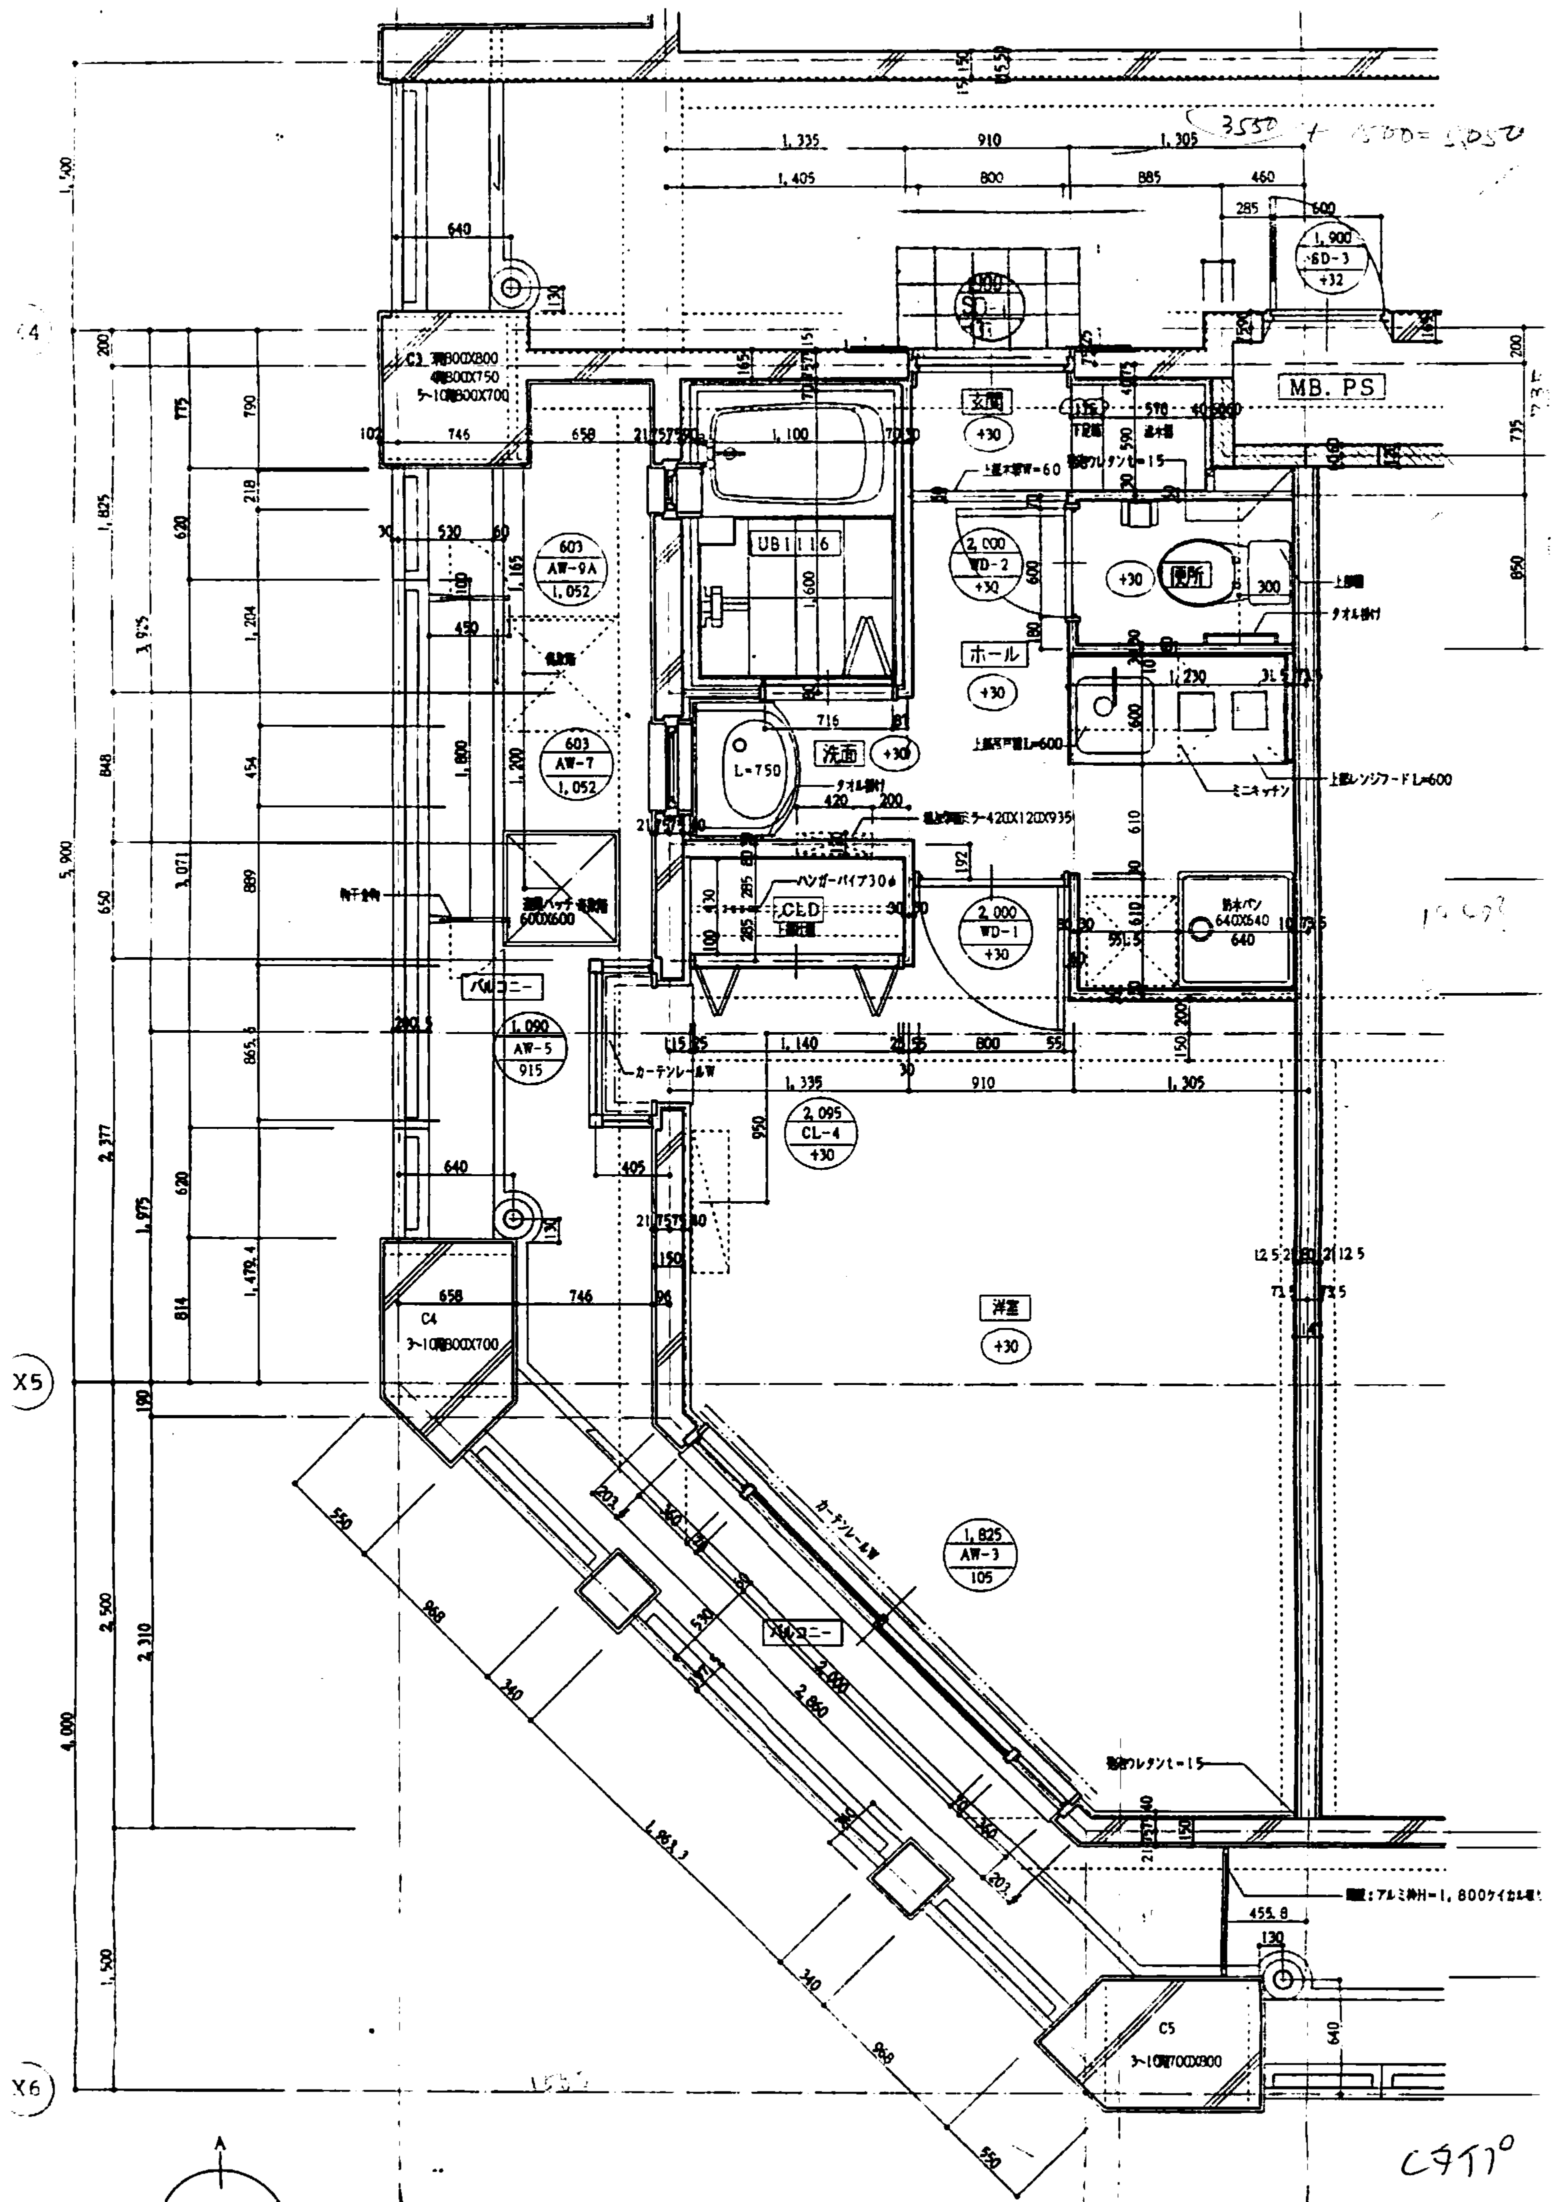
X4
X5
X6
MB. PS
C3 3階800X800
4階800X750
5~10階800X700
UB1116
玄関
+30
便所
+30
ホール
+30
洗面
+30
L=750
タオル掛け
CLD
ハンガーパイプ30φ
603
AW-9A
1,052
603
AW-7
1,052
1,090
AW-5
915
2,000
WD-2
+30
2,000
WD-1
+30
2,095
CL-4
+30
1,825
AW-3
105
1,900
SD-3
+32
防水パン
640X640
ミニキッチン
上部レンジフード L=600
上部吊戸棚 L=600
上部棚
タオル掛け
物干金物
避難ハッチ 吊梯器
600X600
バルコニー
カーテンレールW
発泡ウレタン t=15
洋室
+30
バルコニー
C4
3~10階800X700
C5
3~10階700X800
1,335
910
1,305
1,405
800
885
460
5,900
4,000
2,500
1,500
2,860
2,000
1,963.3

3550 + 1500 = 5050

Cタイプ